
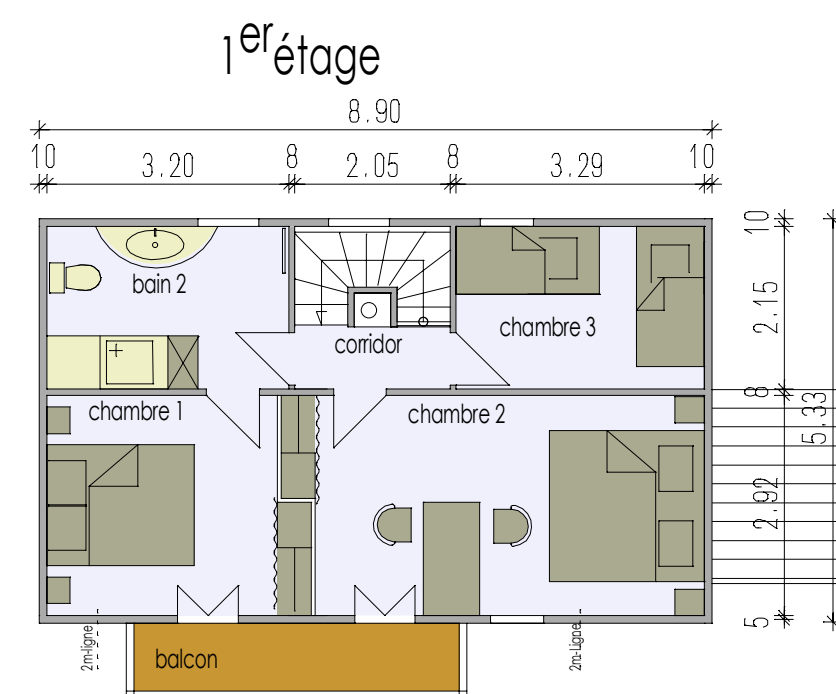
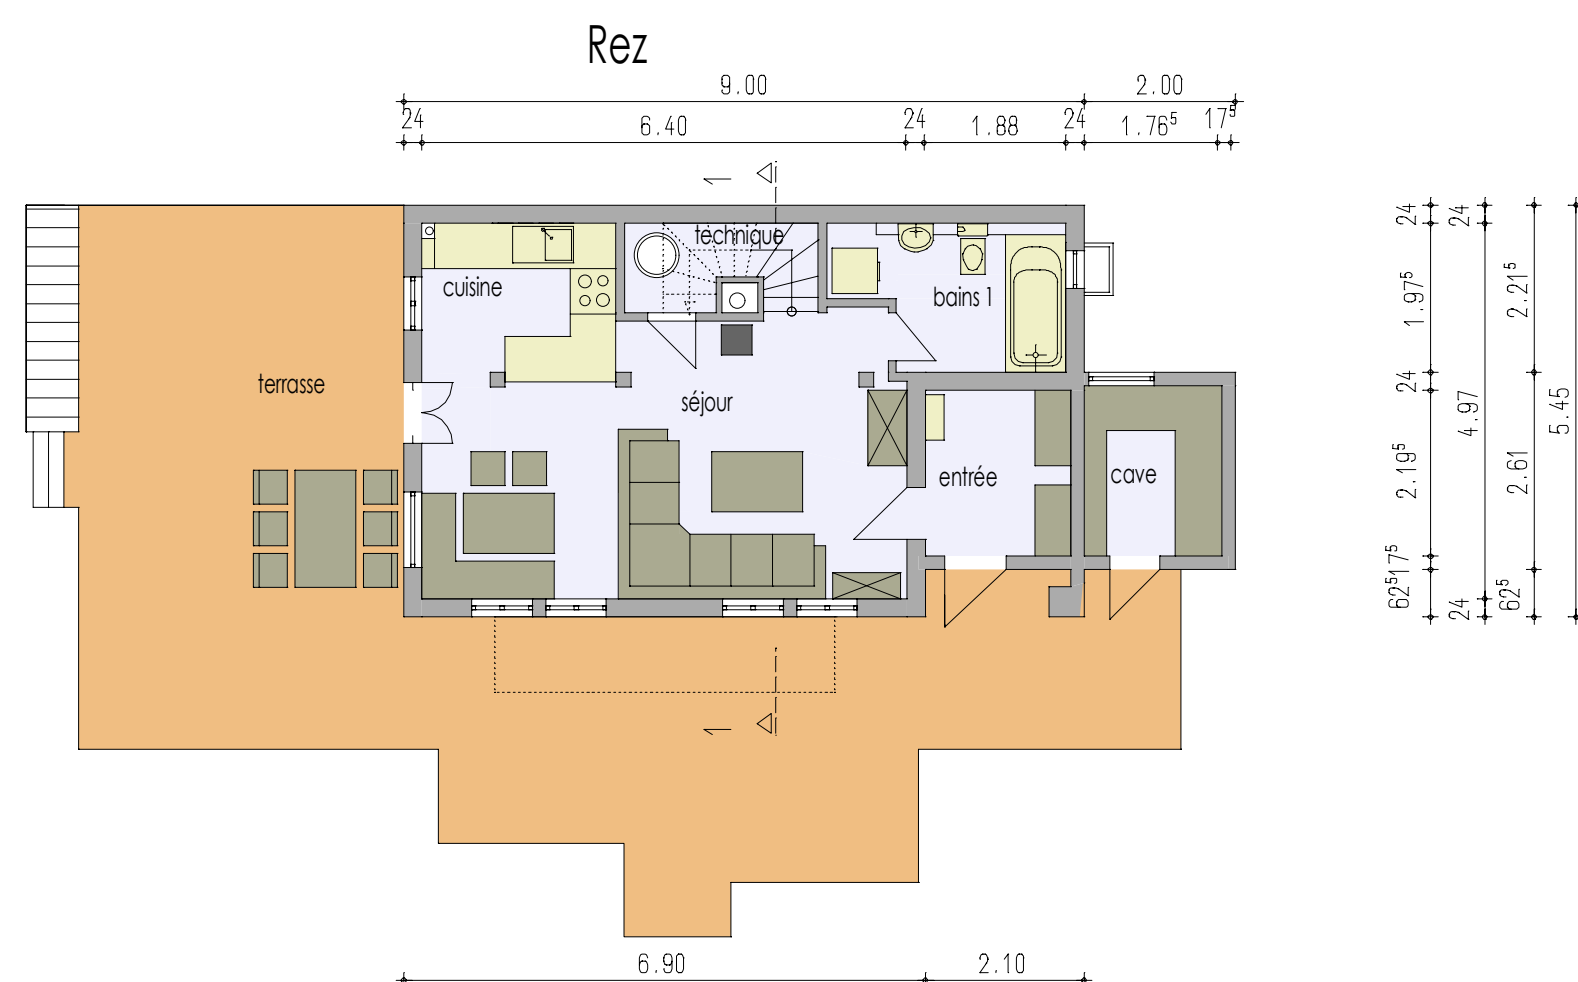
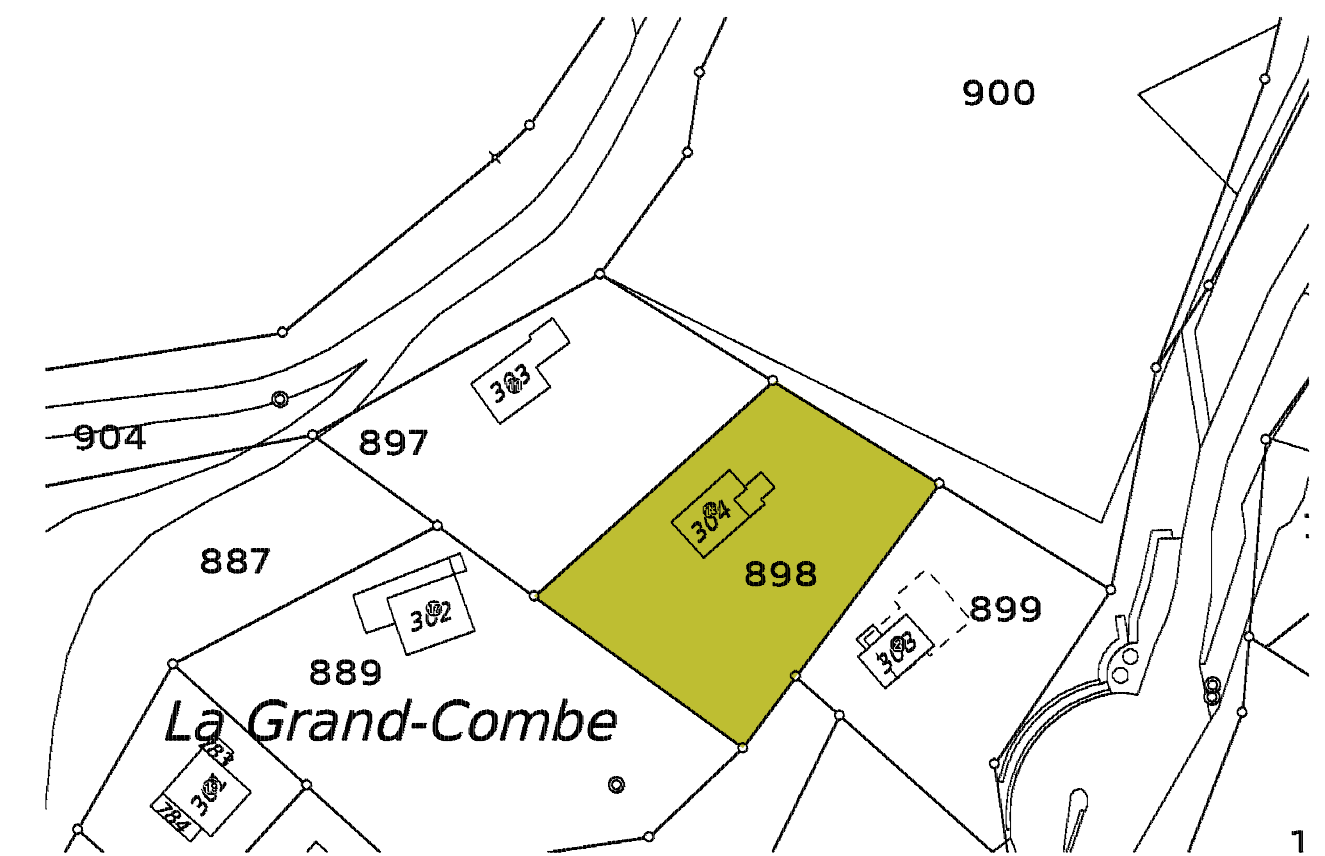
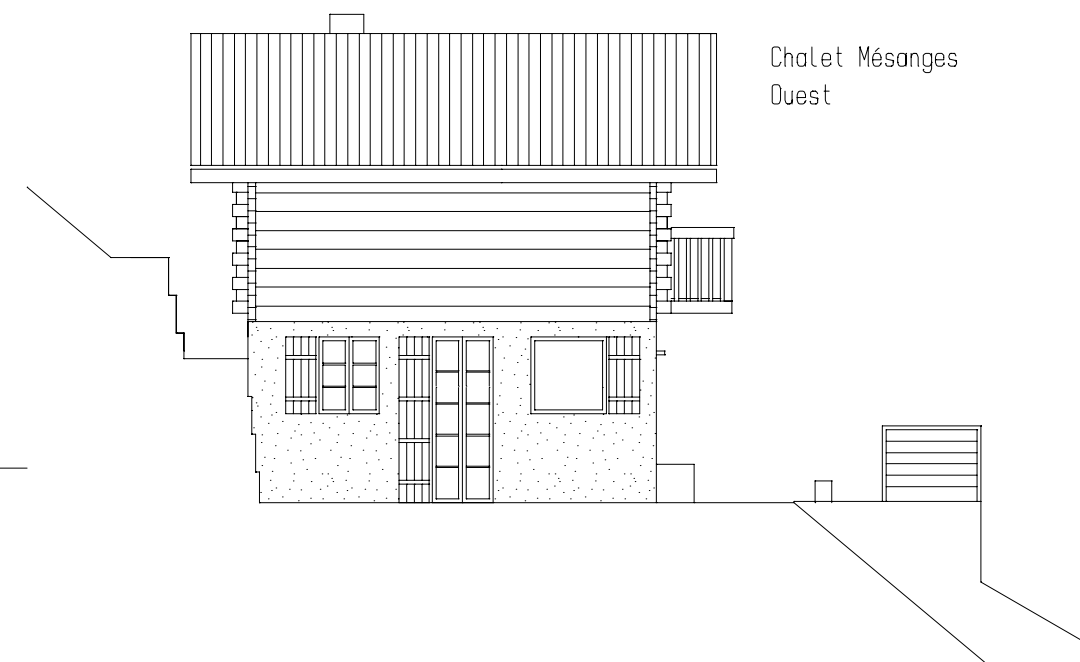
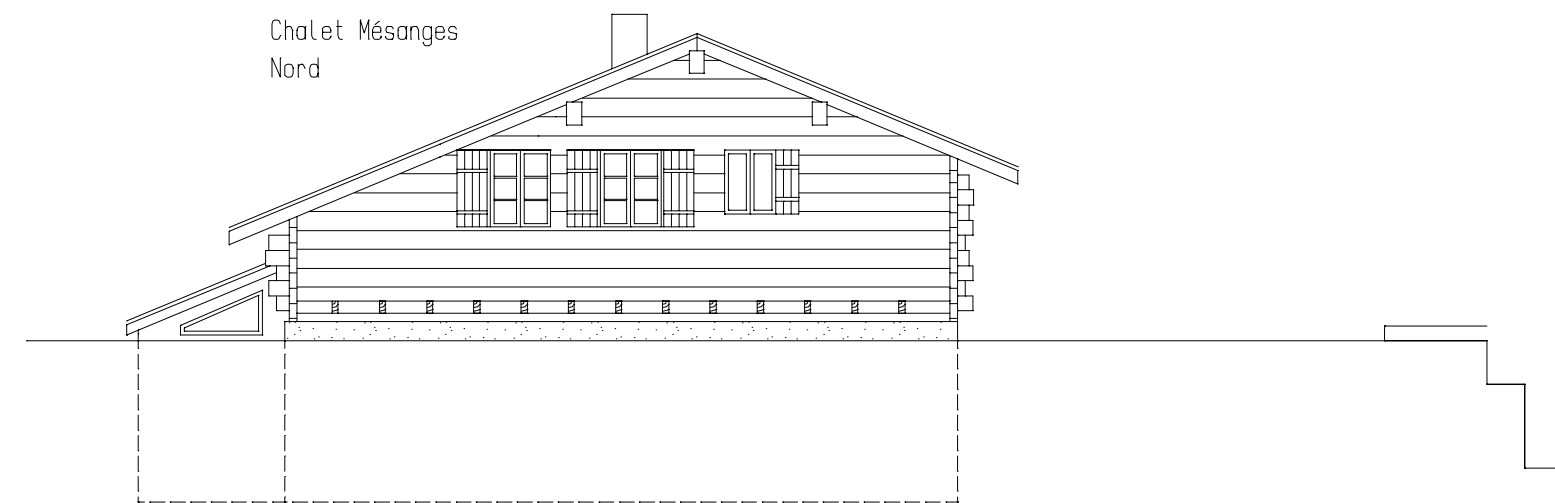
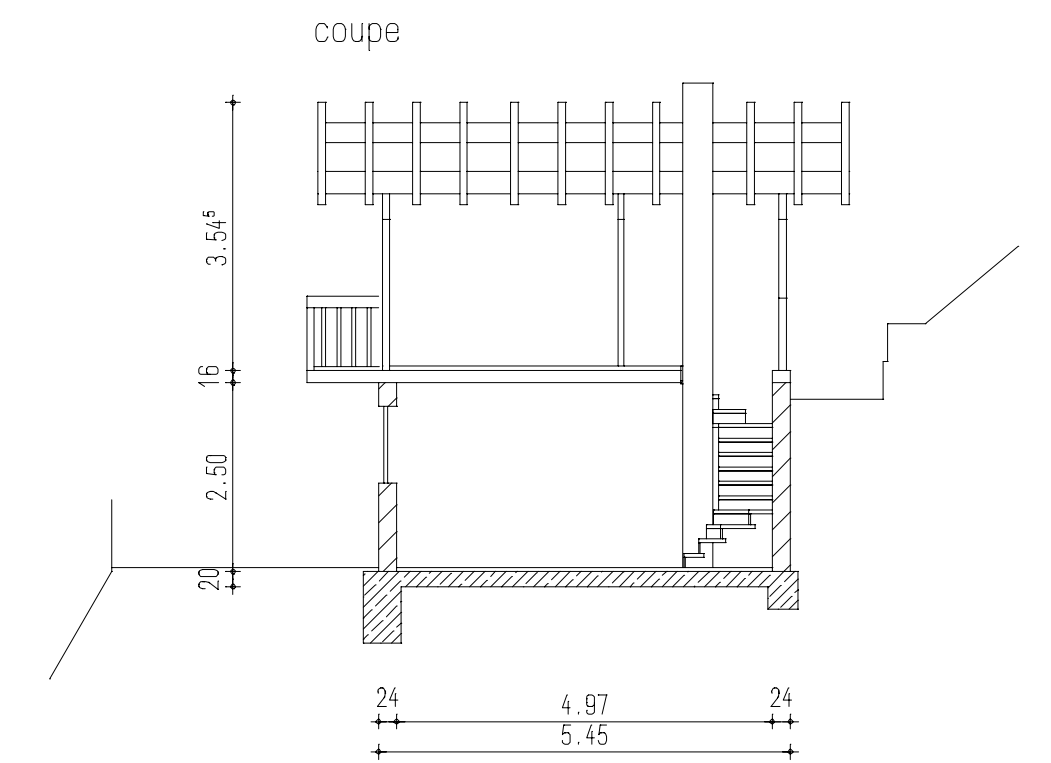
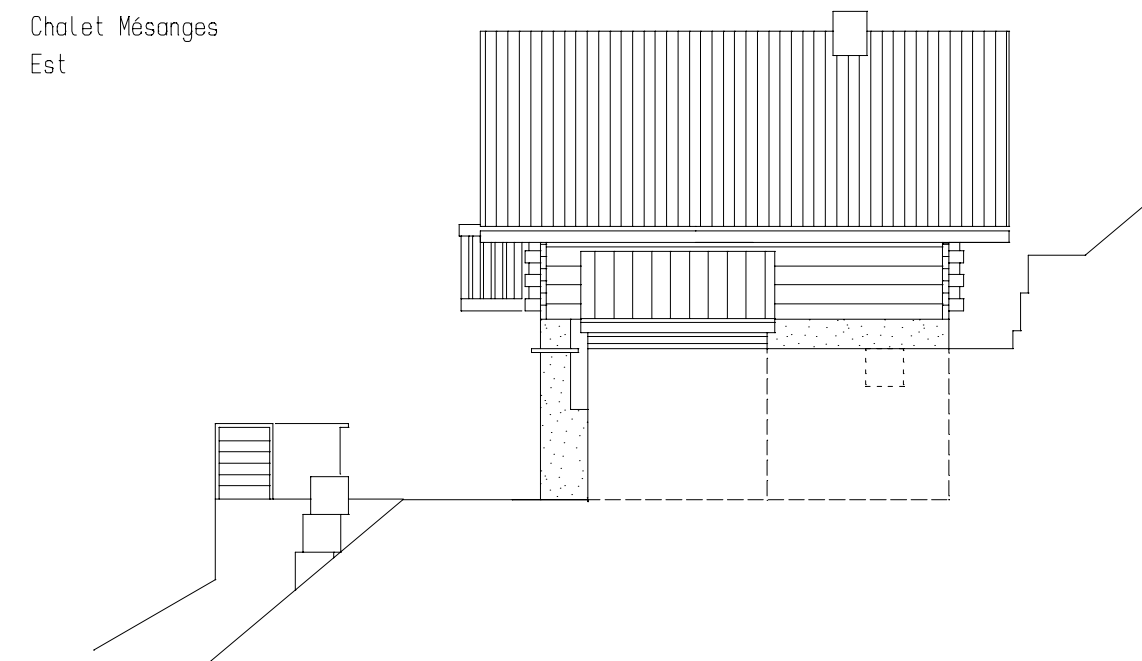


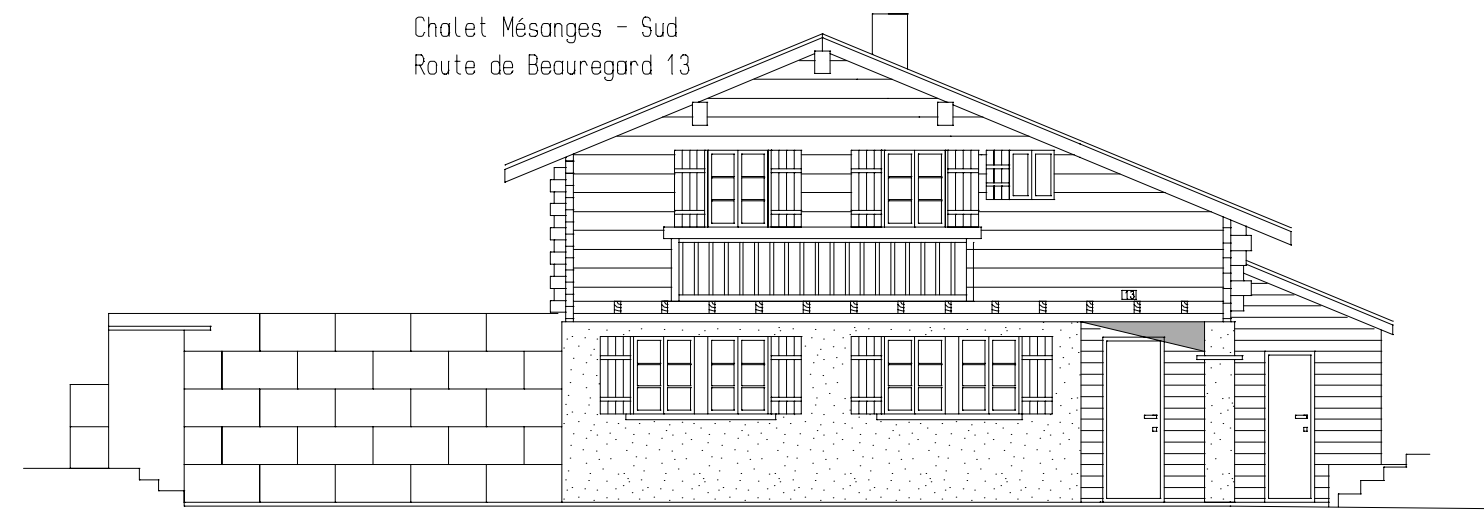

INGENIEURBÜRO FÜR BAUWESEN
DIPL.-ING. M. MAIER Beratende Ingenieurin

Am Schänzle 16/1 * 75015 Bretten
e-mail: maier.ing@web.de

Tel.: 07252-7983
Fax: 07252-87525

Chalet les mésanges
Route de Beauregard 13
La Grand Combe, Grimentz

Grundrisse EG + DG

Ansichten + Schnitt

Auftr.-Nr.:
2001
bearbeitet:
01-2020
Maßstab:
1/100
Plan - Nr.:
1